NETWORK 11
H-SCALE 1:250,V-SCALE 1:50

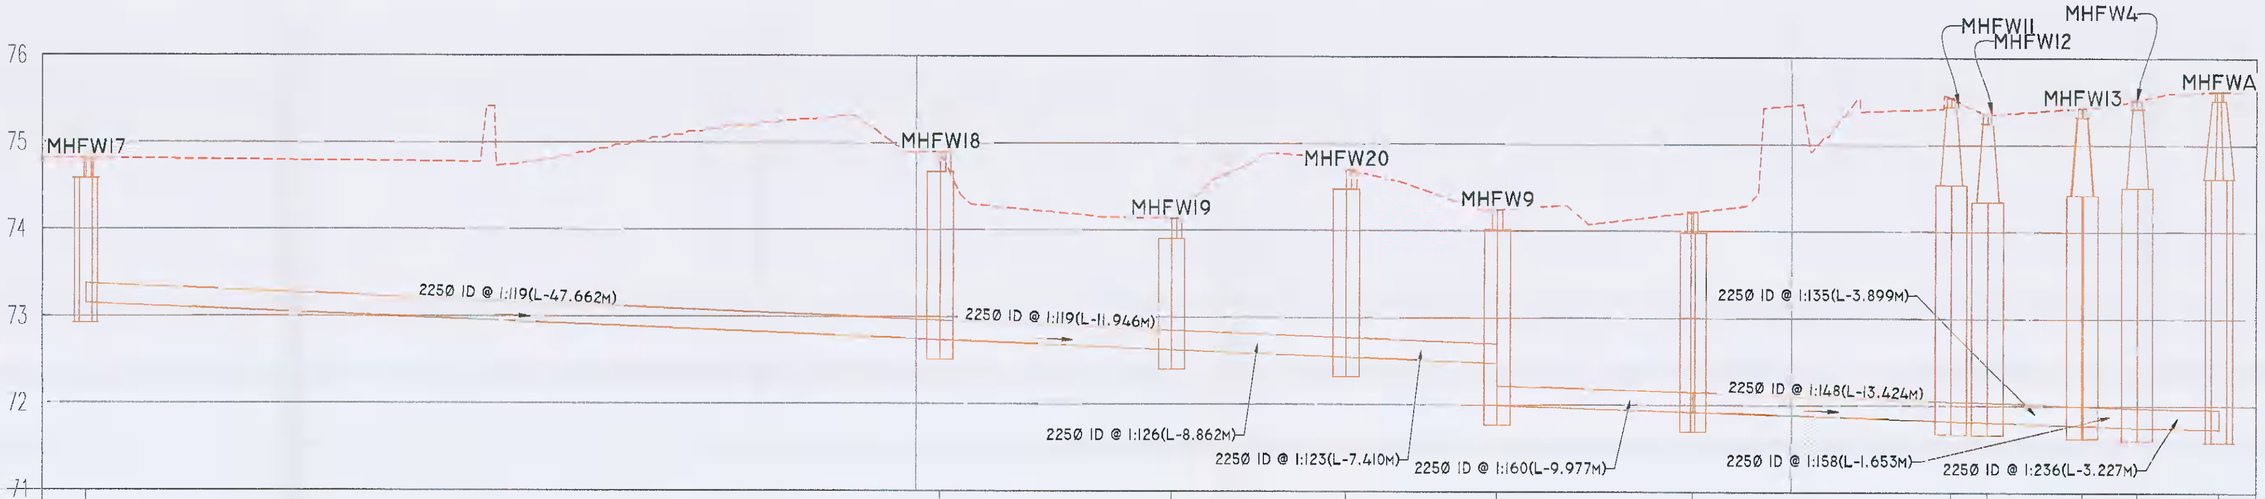

| | | |