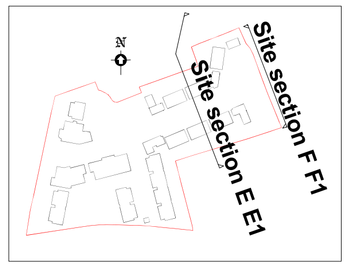

Site section F F1

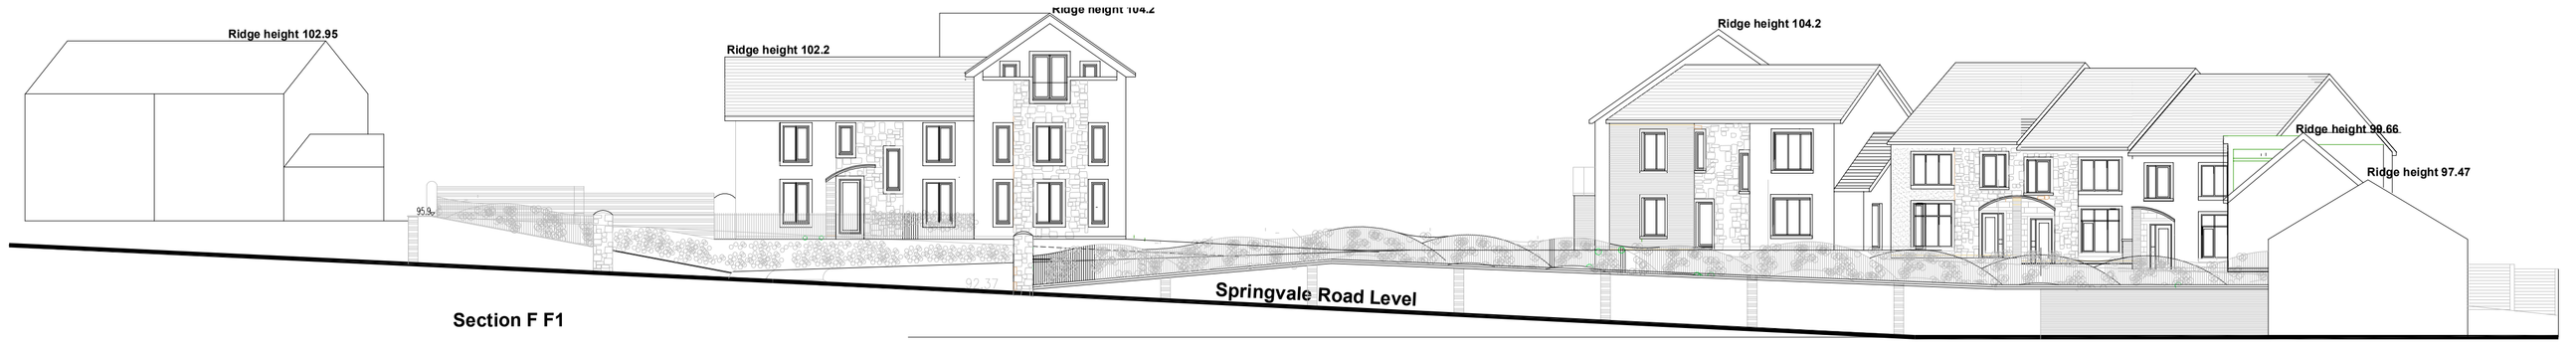

Section F F1

Site section E E1

Ridge Height 100.07

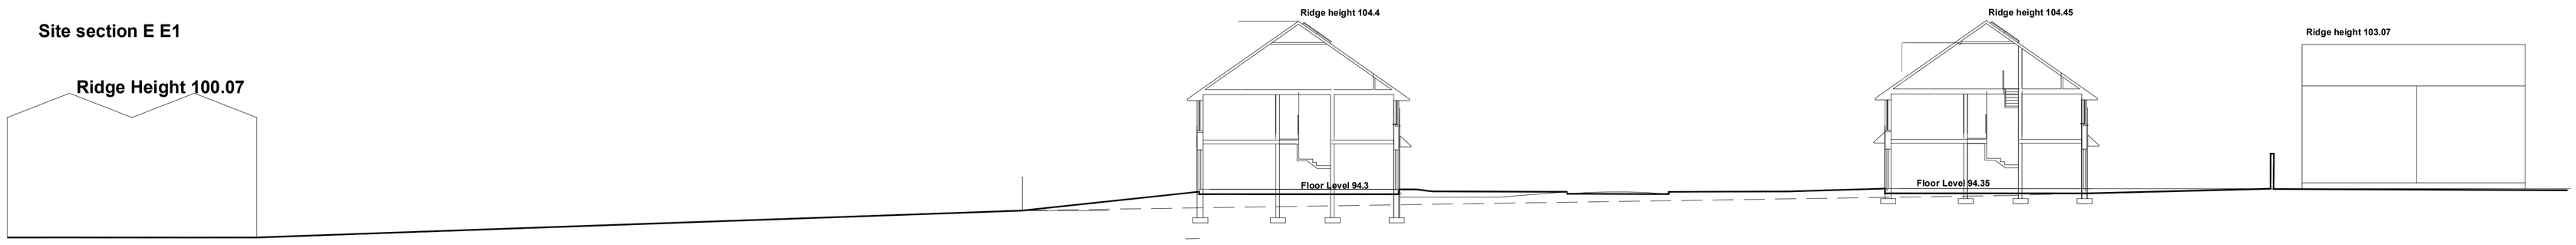

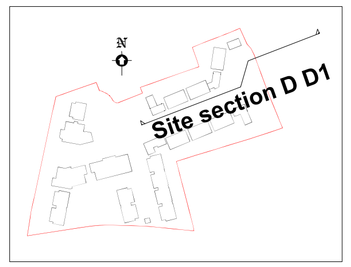

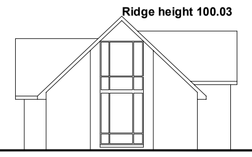

Site section D D1

East elevation

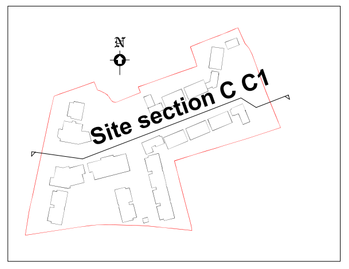

Site section C C1

Site section C C1

Springvale
Ridge height 96.29

0 5m

| | | |