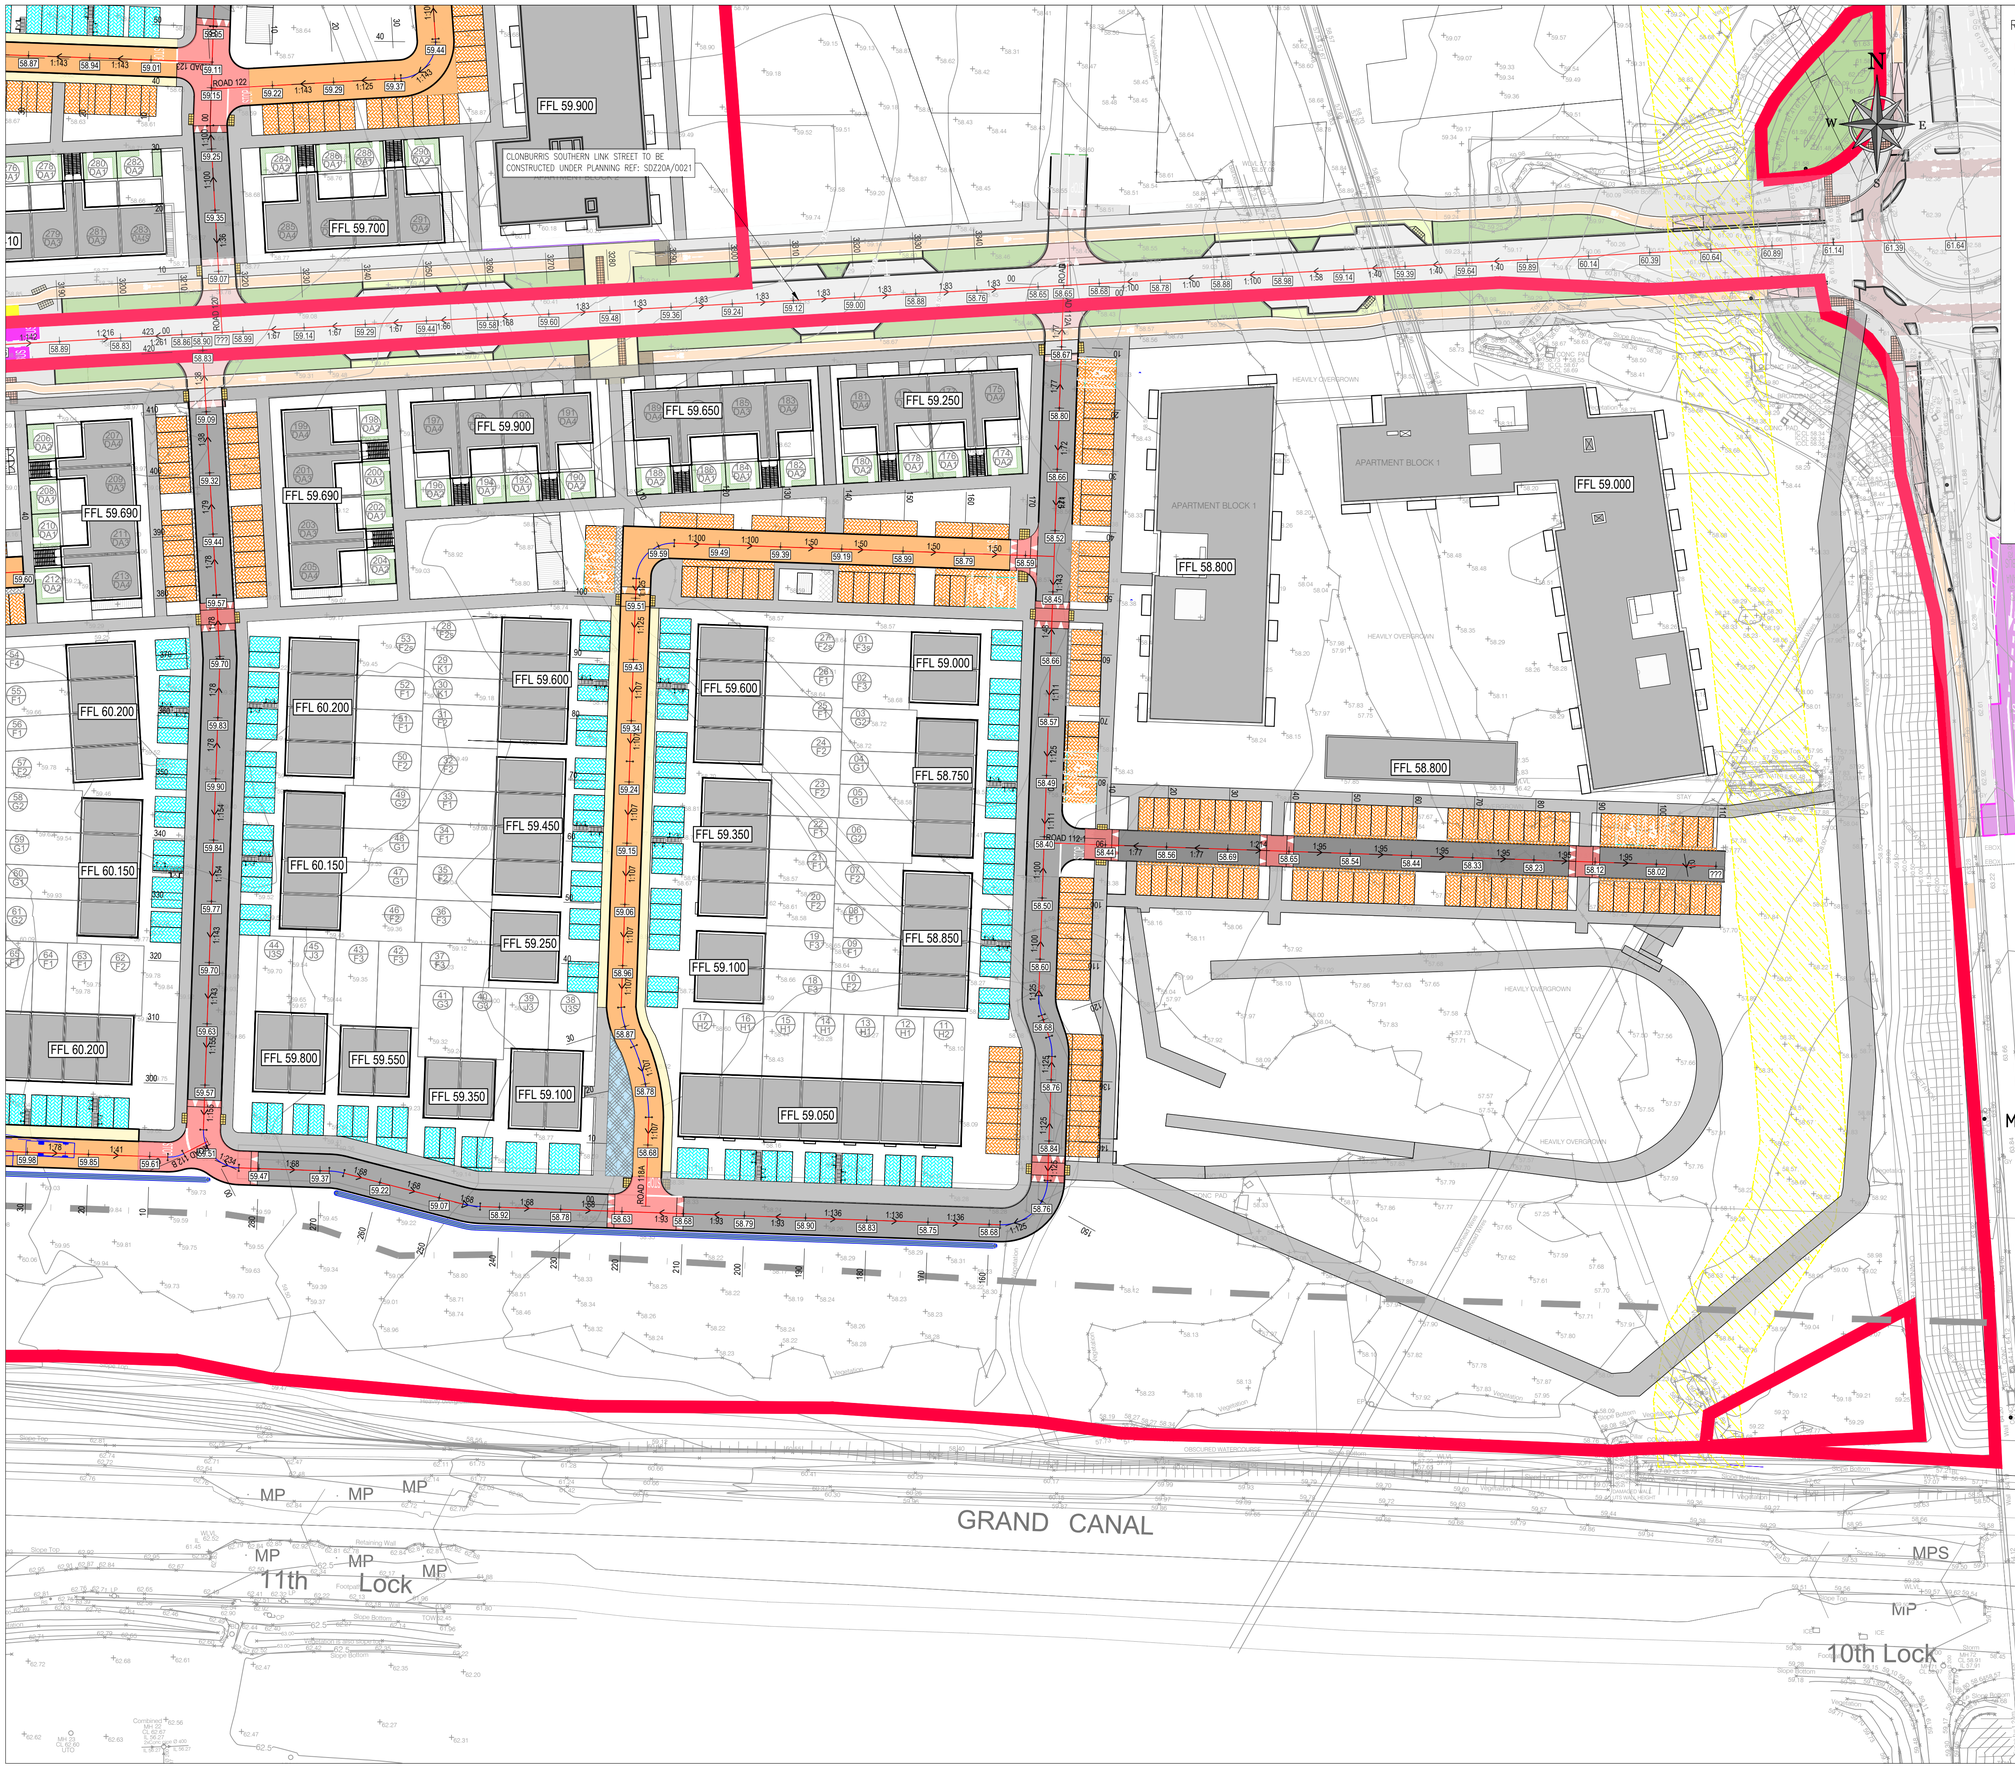
FFL 59.900
ROAD 122
FFL 59.700
ROAD 120
FFL 59.650
FFL 59.250
FFL 59.900
FFL 59.690
FFL 59.690
APARTMENT BLOCK 1
FFL 58.800
APARTMENT BLOCK 1
FFL 59.000
FFL 58.800
FFL 60.200
FFL 59.600
FFL 60.200
FFL 59.600
FFL 59.000
FFL 58.750
FFL 59.450
FFL 59.350
FFL 60.150
FFL 60.150
FFL 59.250
FFL 59.100
FFL 58.850
FFL 60.200
FFL 59.800
FFL 59.550
FFL 59.350
FFL 59.100
FFL 59.050
ROAD 118A
ROAD 112-1
HEAVILY OVERGROWN
HEAVILY OVERGROWN
HEAVILY OVERGROWN
GRAND CANAL
11th Lock
10th Lock
Mh
Mhs
MPS
MP
Retaining Wall
Footpath
Vegetation
