



Proposed Elevation (South-West)
Scale 1:200 @ A0

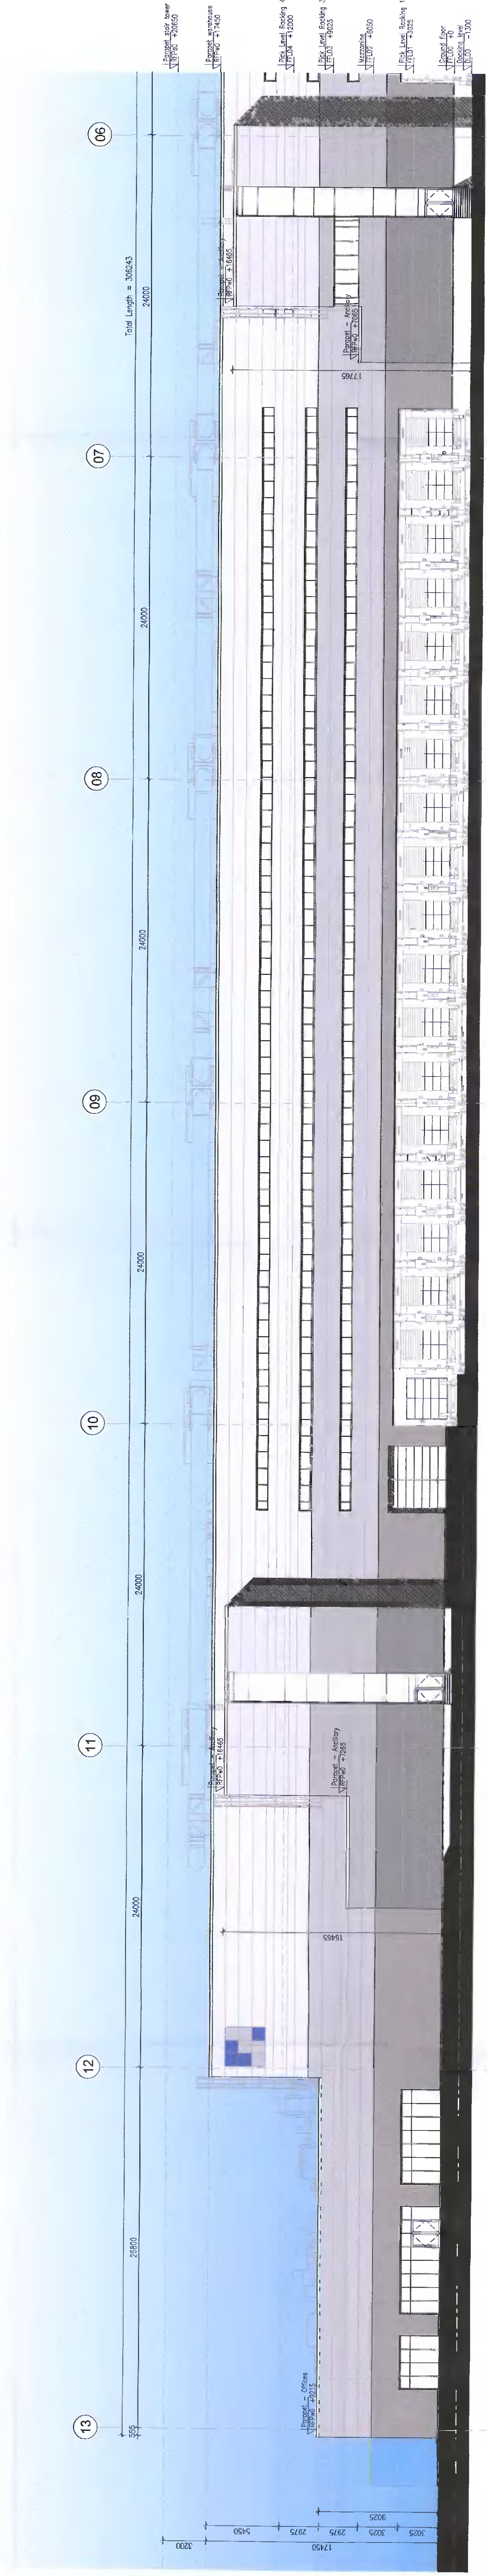

Proposed Elevation (North-West) 1
Scale 1:200 @ A0

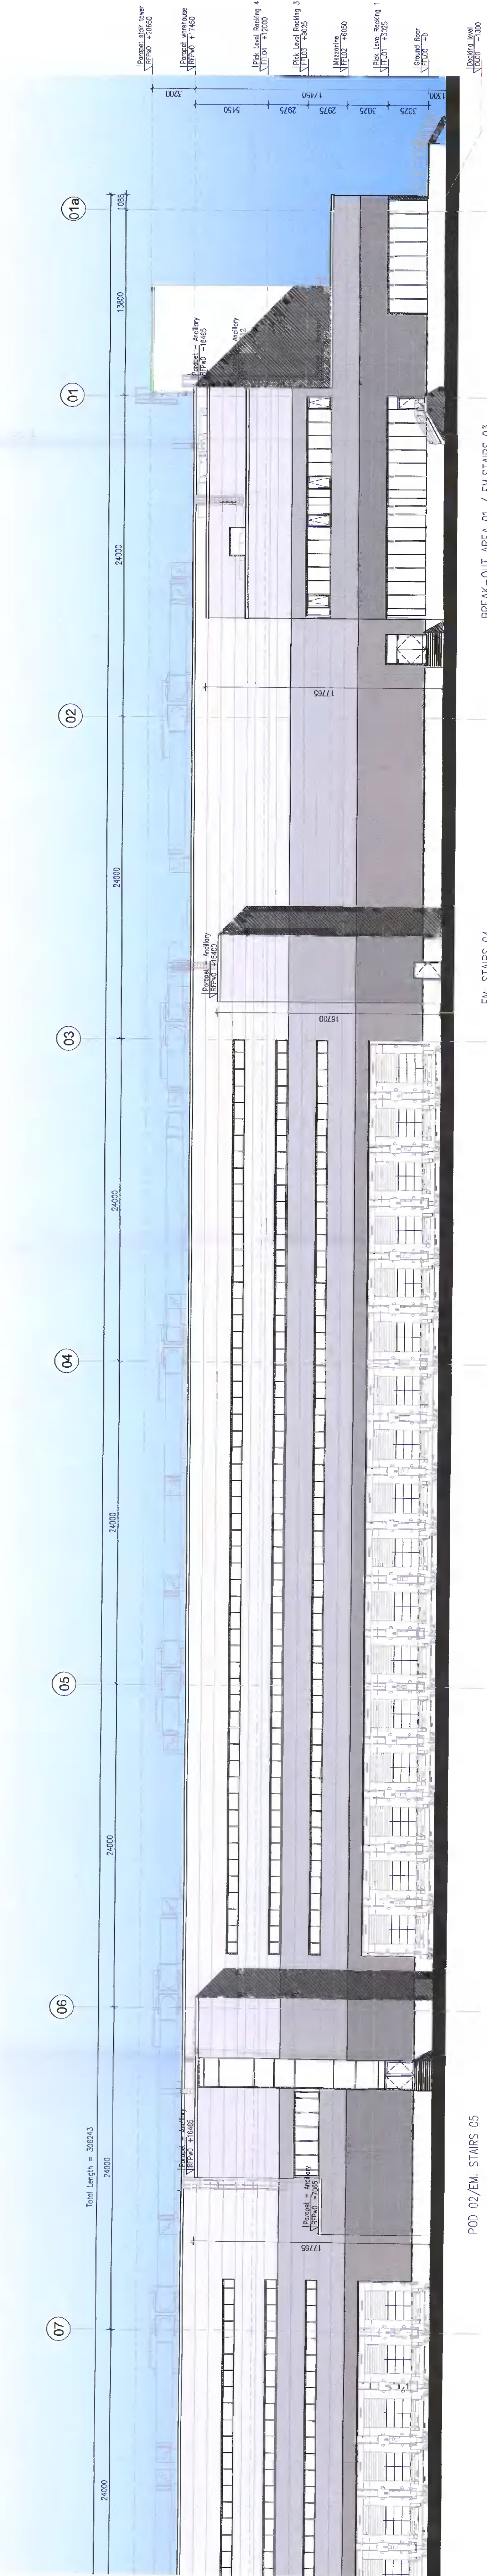

Proposed Elevation (North-West) 2
Scale 1:200 @ A0

PROPOSED

Revision		Initials/Date	Description

J S A Architects
 BLACKROCK, CO. DUBLIN, IRELAND
 TEL: (+353) 286661 FAX: (+353) 2833143
 E-MAIL: jsa@jsearch.ie WEB: www.jsearch.ie

Client: M&U Dublin 2 Ltd
 Project: URB E Monaghan Redevelopment Phase 2, Redwood Business Park
 Description: PROPOSED WAREHOUSE ELEVATIONS (NW & SW)
 Date: 10/09/2021 Sheet: A0 Scale: 1/200 By: JB
 Job No: 2520 Stage: PLANNING Dwg. No: P.A2.202 Rev.

mountpark

EM STAIRS 01 / EM STAIRS 02 / ROOF ACCESS
 EM STAIRS 03
 EM STAIRS 04
