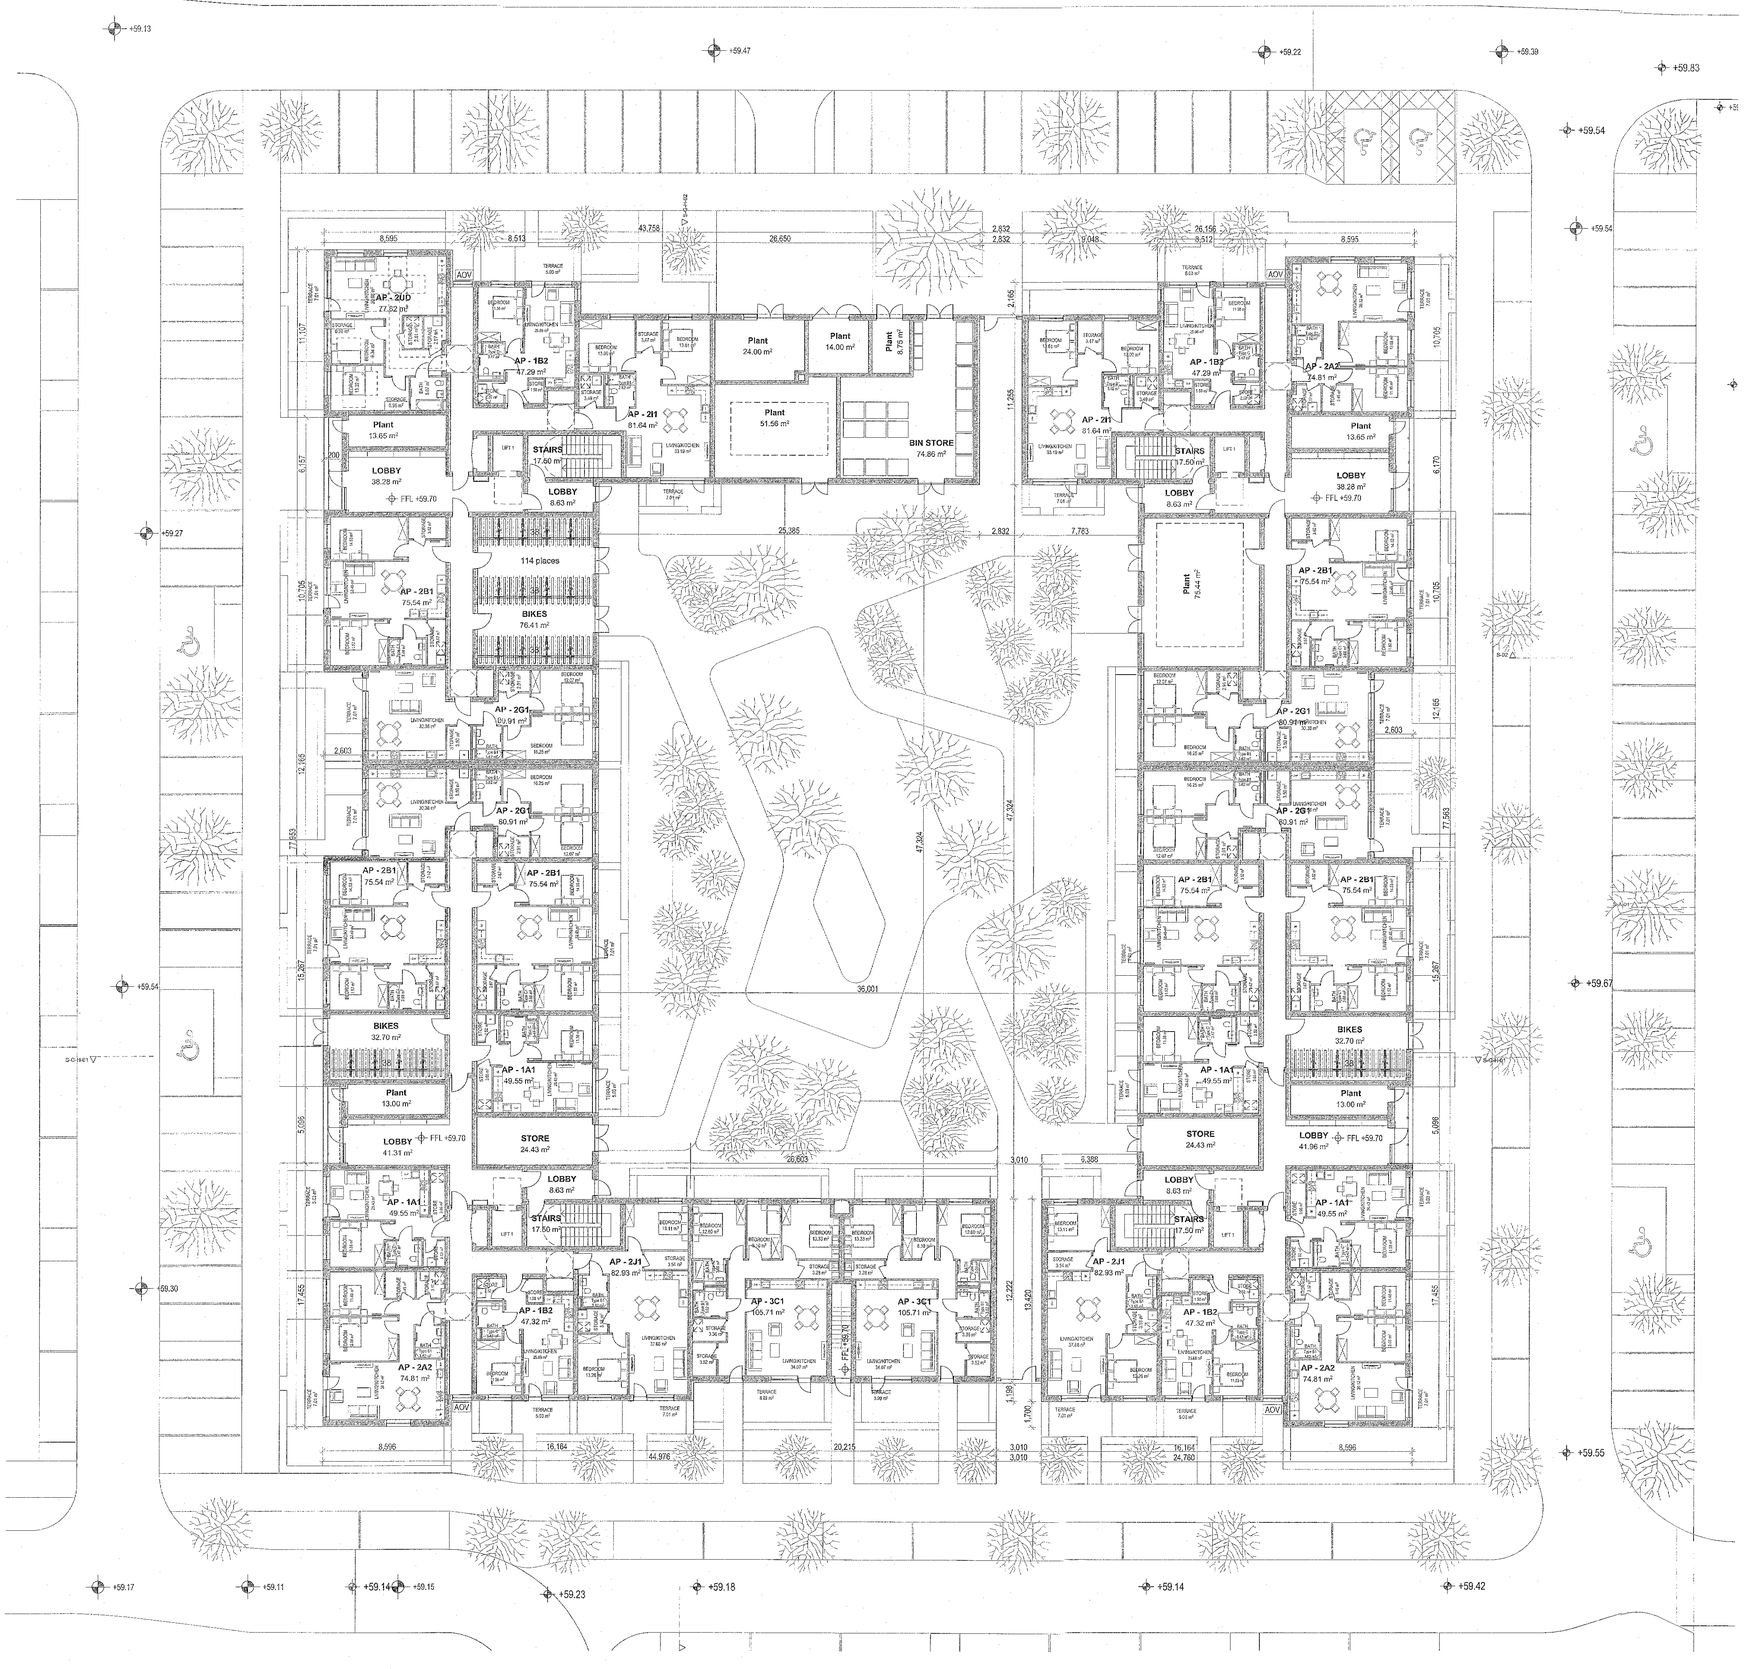
+59.13
+59.47
+59.22
+59.39
+59.83
+59.54
+59.27
+59.54
+59.67
+59.30
+59.55
+59.17
+59.11
+59.14
+59.15
+59.23
+59.18
+59.14
+59.42
AP - 2D2
77.82 m²
AP - 1B2
47.29 m²
AP - 2I1
81.64 m²
Plant
24.00 m²
Plant
14.00 m²
Plant
30.75 m²
Plant
51.56 m²
BIN STORE
74.86 m²
STAIRS
17.50 m²
LOBBY
38.28 m²
FFL +59.70
LOBBY
8.63 m²
Plant
13.65 m²
114 places
BIKES
76.41 m²
AP - 2B1
75.54 m²
AP - 2G1
80.91 m²
AP - 1A1
49.55 m²
Plant
13.00 m²
STORE
24.43 m²
LOBBY
41.31 m²
AP - 2J1
82.93 m²
AP - 1B2
47.32 m²
AP - 3C1
105.71 m²
AP - 3C1
105.71 m²
AP - 2A2
74.81 m²
Plant
75.44 m²
Plant
13.66 m²
LOBBY
38.28 m²
LOBBY
41.96 m²
BIKES
32.70 m²
Plant
13.00 m²
AOV
8,595
8,513
43,758
26,650
2,832
2,832
9,048
26,156
8,517
8,595
25,385
2,832
7,783
35,001
26,623
3,010
5,388
3,010
3,010
16,164
44,976
20,215
16,164
24,760
8,595
8,596
47,204
47,204
2,165
11,265
12,222
13,420
1,198
1,706
6,157
11,107
10,705
14,165
17,853
15,487
5,095
17,455
10,705
14,165
17,853
15,487
5,098
17,455
6,170
10,705
12,165
17,563
2,603
2,603
5,388
5,388
5,388